



ALINEACION OFICIAL

DELIMITACION

SUELO URBANO

AREAS DE PLANEAMIENTO URBANO

UNIDADES DE SECCION Y ACTUACIONES ASISTEMATICAS

ORDENADAS UE x AA x

PRESENCIA ESTABLECIMIENTO DE ORDENACION

PLAN ESPECIAL DE UE: PERI

REVISION INTERNA

ESTUDIO DE DETALLE UE x ED

ZONAS DE ORDENANZA

1 MANZANA CERRADA

2 BLOQUE ABIERTO

3 VIVIENDA UNIFAMILIAR

4 TERCARIO

5 INDUSTRIAL

6 EQUIPAMIENTO

7 ESPACIOS LIBRES

CLASES

EDUCATIVO

CULTURAL

SANITARIO Y ASISTENCIAL


DEPORTIVO

RECREATIVO

SERVICIOS

INDUSTRIALES

ESPACIOS LIBRES

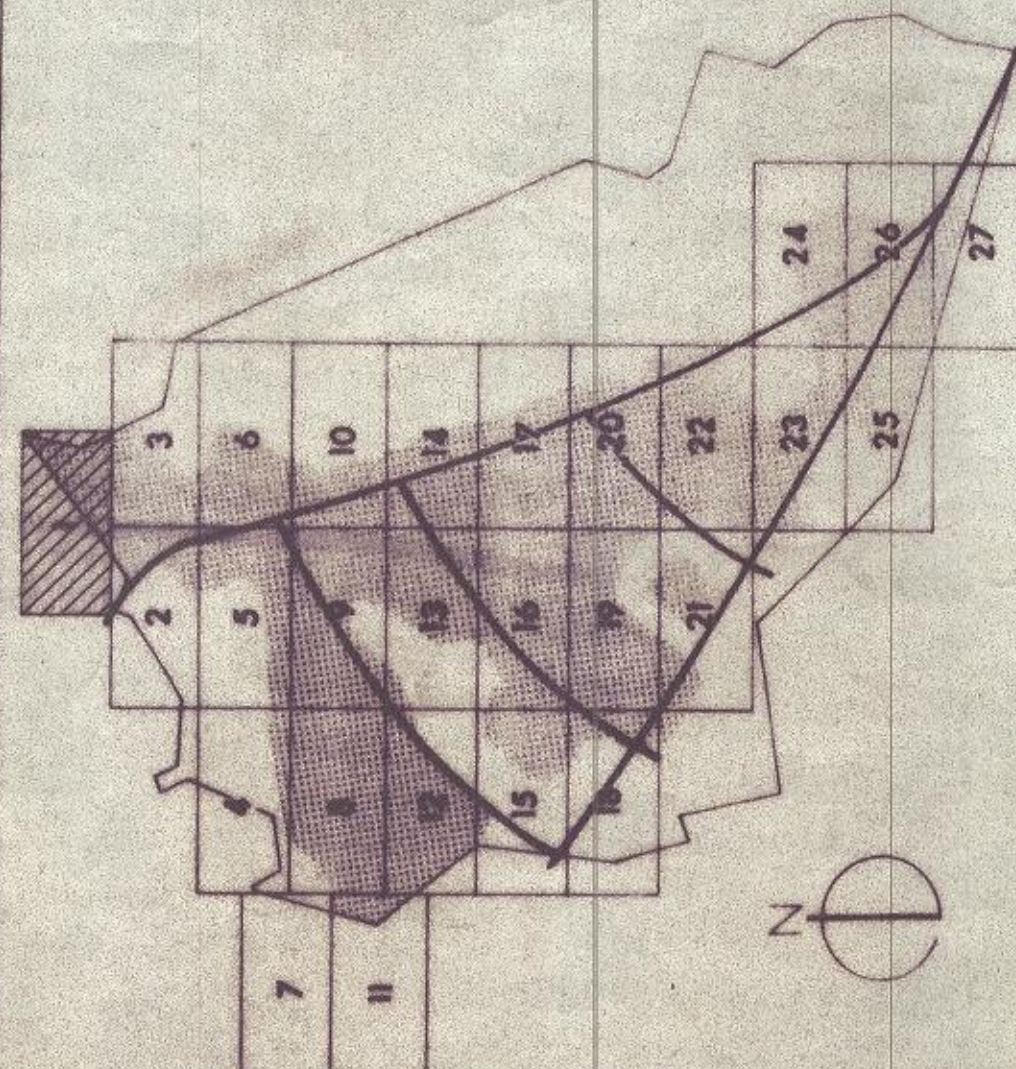

AYUNTAMIENTO DE LAS ROZAS DE MADRID

PLAN GENERAL MUNICIPAL DE ORDENACION URBANA

ORDENACION DEL SUELO URBANO ALINEACIONES Y RASANTES

51

PROYECTO JMS ARRANZ

ESCALA 1/2000
FECHA: 17 MARZO 1994
PROYECTO: ORDENACION DEL SUELO URBANO ALINEACIONES Y RASANTES